

ΕΦΗΜΕΡΙΣ ΤΗΣ ΚΥΒΕΡΝΗΣΕΩΣ
ΤΗΣ ΕΛΛΗΝΙΚΗΣ ΔΗΜΟΚΡΑΤΙΑΣ

ΑΘΗΝΑ 8 ΙΟΥΝΙΟΥ 1983 | ΤΕΥΧΟΣ ΤΕΤΑΡΤΟ | ΑΡΙΘΜΟΣ ΦΥΛΛΟΥ 208

ΠΕΡΙΕΧΟΜΕΝΑ

ΑΠΑΛΛΟΤΡΙΩΣΕΙΣ

ΑΠΟΦΑΣΕΙΣ

ΑΠΑΛΛΟΤΡΙΩΣΕΙΣ

ΑΠΟΦΑΣΕΙΣ

'Αριθ. 3848 (1)

Επικύρωση έκθεσης και διαγράμματος καθορισμού οριογραμμής αιγιαλού και παραλίας στη θέση «Χαλκούτσι» Ωρωπού (Δυτ. Οικισμού).

Η ΝΟΜΑΡΧΗΣ ΑΝΑΤ. ΑΤΤΙΚΗΣ

'Εχοντας υπόψη:

1. Τις διατάξεις του Ν.Δ. 532/70 «περί συμπληρώσεως των διατάξεων περί διοικητικής αποκεντρώσεως» και των σε εκτέλεση τούτου εκδοθέντων με αριθ. 704/70 και 194/72 Β.Δ/των «περί μεταβιβάσεως εις τους Νομάρχας αρμοδιοτήτων κ.λ.π.».

2. Τις διατάξεις του Α.Ν. 234/1940 «περί αιγιαλού και παραλίας».

3. Τις διατάξεις του άρθρ. 74 του Π.Δ/τος 636/77 «περί Επιτροπής καθορισμού ορίων αιγιαλού και παραλίας».

4. Την από 20.1.1982 έκθεση της αρμοδίας Επιτροπής καθορισμού των ορίων αιγιαλού και παραλίας στην περιοχή «Χαλκουτσίου» Ωρωπού (δυτικώς του οικισμού) και το σχετικό τοπογραφικό και υψομετρικό διάγραμμα της περιοχής που συνοδεύει την ανωτέρω έκθεση.

5. Τη Φ. 187.2/353/82/29.7.82 σύμφωνη γνωμοδότηση του Γενικού Επιτελείου Ναυτικού, αποφασίζουμε:

Επικυρώνουμε την από 20.1.1982 έκθεση της αρμοδίας Επιτροπής καθορισμού των ορίων του αιγιαλού και της παραλίας στη θέση «Χαλκούτσι» Ωρωπού (δυτικώς οικισμού) καθώς και το τοπογραφικό και υψομετρικό διάγραμμα που συνοδεύει την ανωτέρω έκθεση νομίμως θεωρημένα στις 13.1.82 από το Δ/ντή Τεχνικών Υπηρεσιών του Δ/τος Ανατολικής Αττικής σε κλίμακα 1 : 500.

Η απόφαση αυτή μαζί με την έκθεση και το σχετικό διάγραμμα να δημοσιευθεί στην Εφημερίδα της Κυβερνήσεως.

ΕΚΘΕΣΙΣ

'Επιτροπής καθορισμού των ορίων του αιγιαλού άρθρ. 74 ΠΔ 636/77

Δια τον επαναχαθορισμόν των ορίων του αιγιαλού εις την περιοχή Χαλκούτσι Ωρωπού (δυτικώς του οικισμού) προ ιδιοκτησίας διαφόρων.

Εν Αθήναις τη 20.1.82 οι υπογεγραμμένοι:

1. Υποναύαρχος Μ. Πουλίδης Δ/ντής Υδρογραφικής Υπηρεσίας ως πρόεδρος.

2. Χαράλαμπος Παπαντωνόπουλος, αναπληρωτής του Οιχ. Εφορ. Αγ. Στεφάνου ως Μέλος.

3. Γεώργιος Μαστοράκης Αναπληρωτής του Δ/ντού Τ.Υ. Δ/τος Ανατ. Αττικής ως Μέλος,

αποτελούντες την επιτροπή καθορισμού των ορίων του αιγιαλού δυνάμει του άρθρ. 74 του ΠΔ 636/77 και της υπ' αριθ. 19416/31.12.80 αποφάσεως Αναπληρωτού Νομάρχου Ανατ. Αττικής (παραγρ. 1 άρθρ. 63 του ΠΔ 636/77) συγκληθείσα δια της 181303/1/82 εντολής του Προέδρου αυτής μετέβημεν επί τόπου εις την προαναφερομένην περιοχήν την 20.1.82.

Λαβόντες υπ' όψιν

1. Το υπ' αριθ. 7331/13.5.81 έγγραφο της οιχ. εφορ. Αγ. Παρασκευής, διά του οποίου ζητείται ο καθορισμός των ορίων του αιγιαλού εις την ανωτέρω περιοχήν.

2. Το υπό του Πολιτ. Μηχανικού Στ. Βαρούτση συνταχθέν τον Νοέμβριο 1981 τοπογραφικόν και υψομετρικόν διάγραμμα εις μίαν πιναχίδα εις κλίμακα 1 : 500 ηλεγμένον δια την ακρίβειαν της αποτυπώσεως υπό του τοπ. Μηχ. Γ. Μαστοράκη την 19.1.82 και θεωρηθέν υπό της ΔΤΥΝ την 19.1.82 ως το άρθρ. 20 Ν. 719/77 ορίζει.

3. Τας διατάξεις του ΑΝ 2344/40 ως ούτος ετροποποιήθη ως και την προς τούτον σχετική Δικαστηριακήν και Διοικητικήν Νομολογίαν και την Γ.Ν.Σ.Κ. 82/70.

4. Την από 23.5.78 έκθεση της επιτροπής με την οποίαν καθορίσθηκαν τα όρια αιγιαλού - παραλίας εις την εν λόγω περιοχή και την υπ' αριθ. 13476/1.9.78 απόφαση Αναπληρωτού Νομάρχου Ανατ. Αττικής με την οποίαν επικυρώθηκε η ως άνω έκθεση και το σχετικό διάγραμμα.

5. Την υπ' αριθ. 3063/7.4.79 Απόφαση Αναπληρωτού Νομάρχου Ανατ. Αττικής ΦΕΚ 236/79 τεύχ. Δ με την οποία ανεκλήθη η υπ' αριθ. 13476/1.9.78 απόφαση.

6. Το τοπογραφικό διάγραμμα (πινακίδα 3) της περιοχής το οποίο συντάχθηκε από το Υπ. Γεωργίας το έτος 1927 εις κλιμ. 1 : 2000 για διανομή εκτάσεων και εις το οποίο έχει αποτυπωθή η αμμώδης ζώνη του αιγιαλού ως είχε εις την φυσική κατάσταση με τον χαρακτηριστικό αριθ. 78.

7. Την εκ της επιτοπίου μεταβάσεως σχηματισθείσαν αντίληψιν περί του πλάτους της βρεχομένης ζώνης της ξηράς και λοιπών συναφών στοιχείων ήτοι :

α) Η περιοχή είναι πεδινή αμμώδης άνευ κλίσεων.

β) Εις την ζώνη του αιγιαλού έχει κατασκευασθή δρόμος και διάφορα μικροέργα στηρίξεως του δρόμου.

γ) Δια συσχετισμού με την κατάσταση όπως εμφανίζεται στο τοπογραφικό διάγραμμα του Υπ. Γεωργίας του 1927 προέκυψε ότι εις ορισμένα σημεία έχει γίνει και διάβρωση της ακτής και επομένως δεν υφίστανται όρια παλαιού αιγιαλού.

δ) Η περιοχή έχει προσανατολισμό βορειοανατολικό και είναι εκτεθειμένη εις Β.Λ. ανέμους με σχετικώς μικρό ανάπτυγμα πελάγους.

8. Την κατάσταση του αιγιαλού ως ούτος είχε προ της εκτελέσεως των διαφόρων έργων μεταβολής τούτου (εγκύκ. Υπ. Οικονομικών 66/68) με βάση το διάγραμμα έως 1927 του Υπ. Γεωργίας.

Αποφασίζει

1. Επανακαθορίζει επί του ως άνω τοπογραφικού διαγράμματος :

α) Την οριογραμμήν του αιγιαλού δι' ερυθράς συνεχούς πολυγωνικής γραμμής 1,2,...9 της οποίας αι κορυφαί εξασφαλίζονται από σταθερά σημεία.

β) Την οριογραμμήν της παραλίας δια συνεχούς κιτρίνης πολυγωνικής γραμμής 1',2',...9' της οποίας το πλάτος είναι 10 μέτρα καθ' όλο το μήκος.

2. Αποφαίνεται ότι δεν υφίσταται παλαιός αιγιαλός.


3. Εξαιρεί εκ της ζώνης της παραλίας τα εις αυτήν υπάρχοντα κτίσματα (οικοδομές) ή τμήματα αυτών δι' ό και περιγράφει ταύτα εις τό διάγραμμα δια κιτρίνης γραμμής.


Ο Πρόεδρος
Μ. ΠΟΥΛΙΔΗΣ

Τα μέλη
Χ. ΠΑΠΑΝΤΩΝΟΠΟΥΛΟΣ
Γ. ΜΑΣΤΟΡΑΚΗΣ

Αγ. Παρασκευή, 20 Απριλίου 1983

Η Νομάρχης
ΑΓΛΑΪΑ ΣΤΑΦΥΛΑ

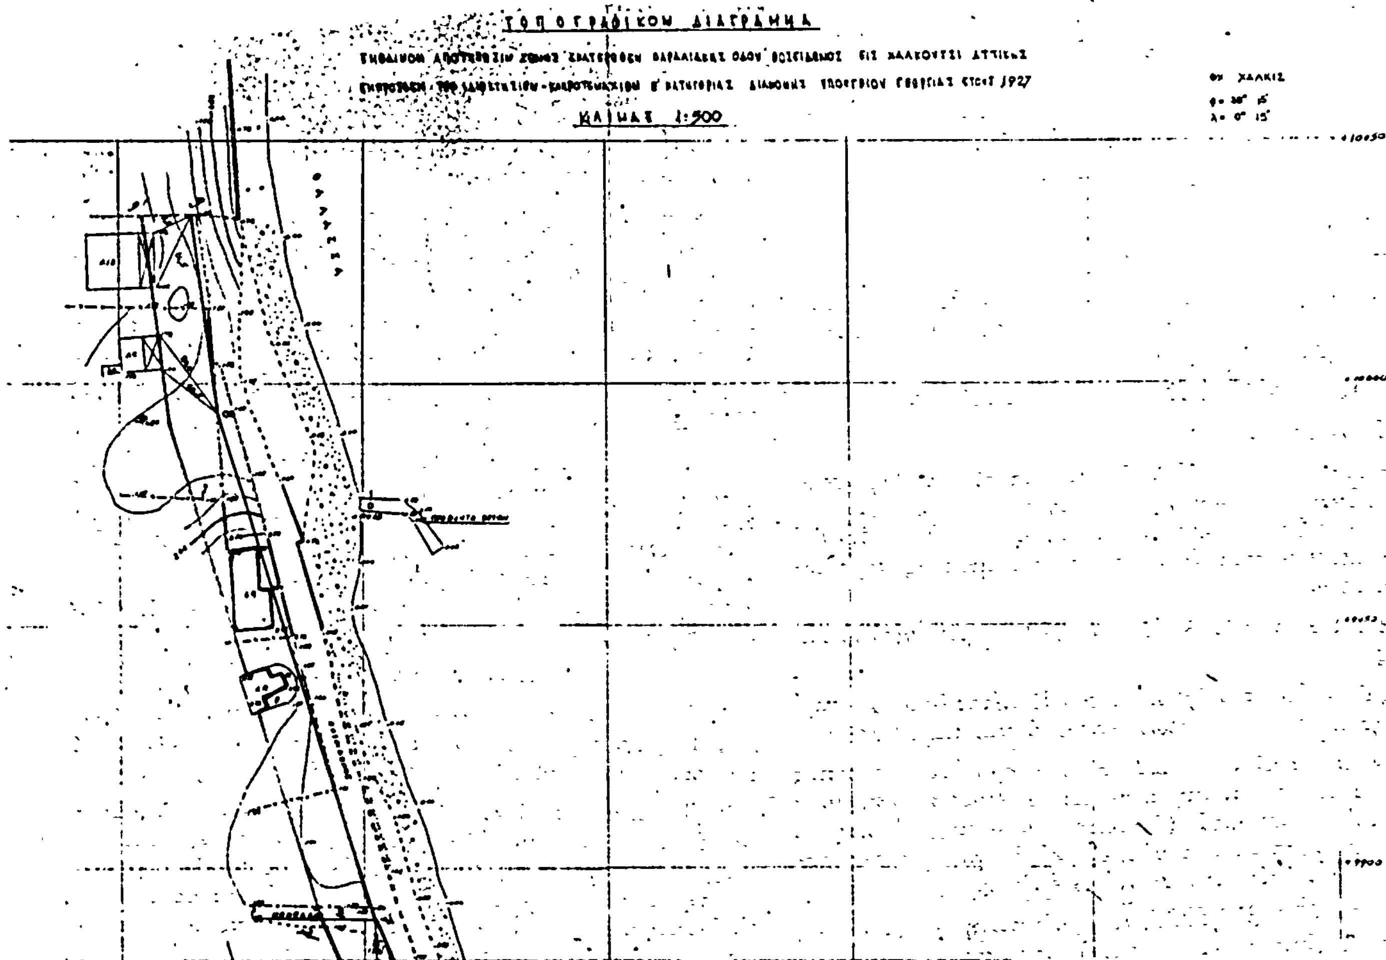

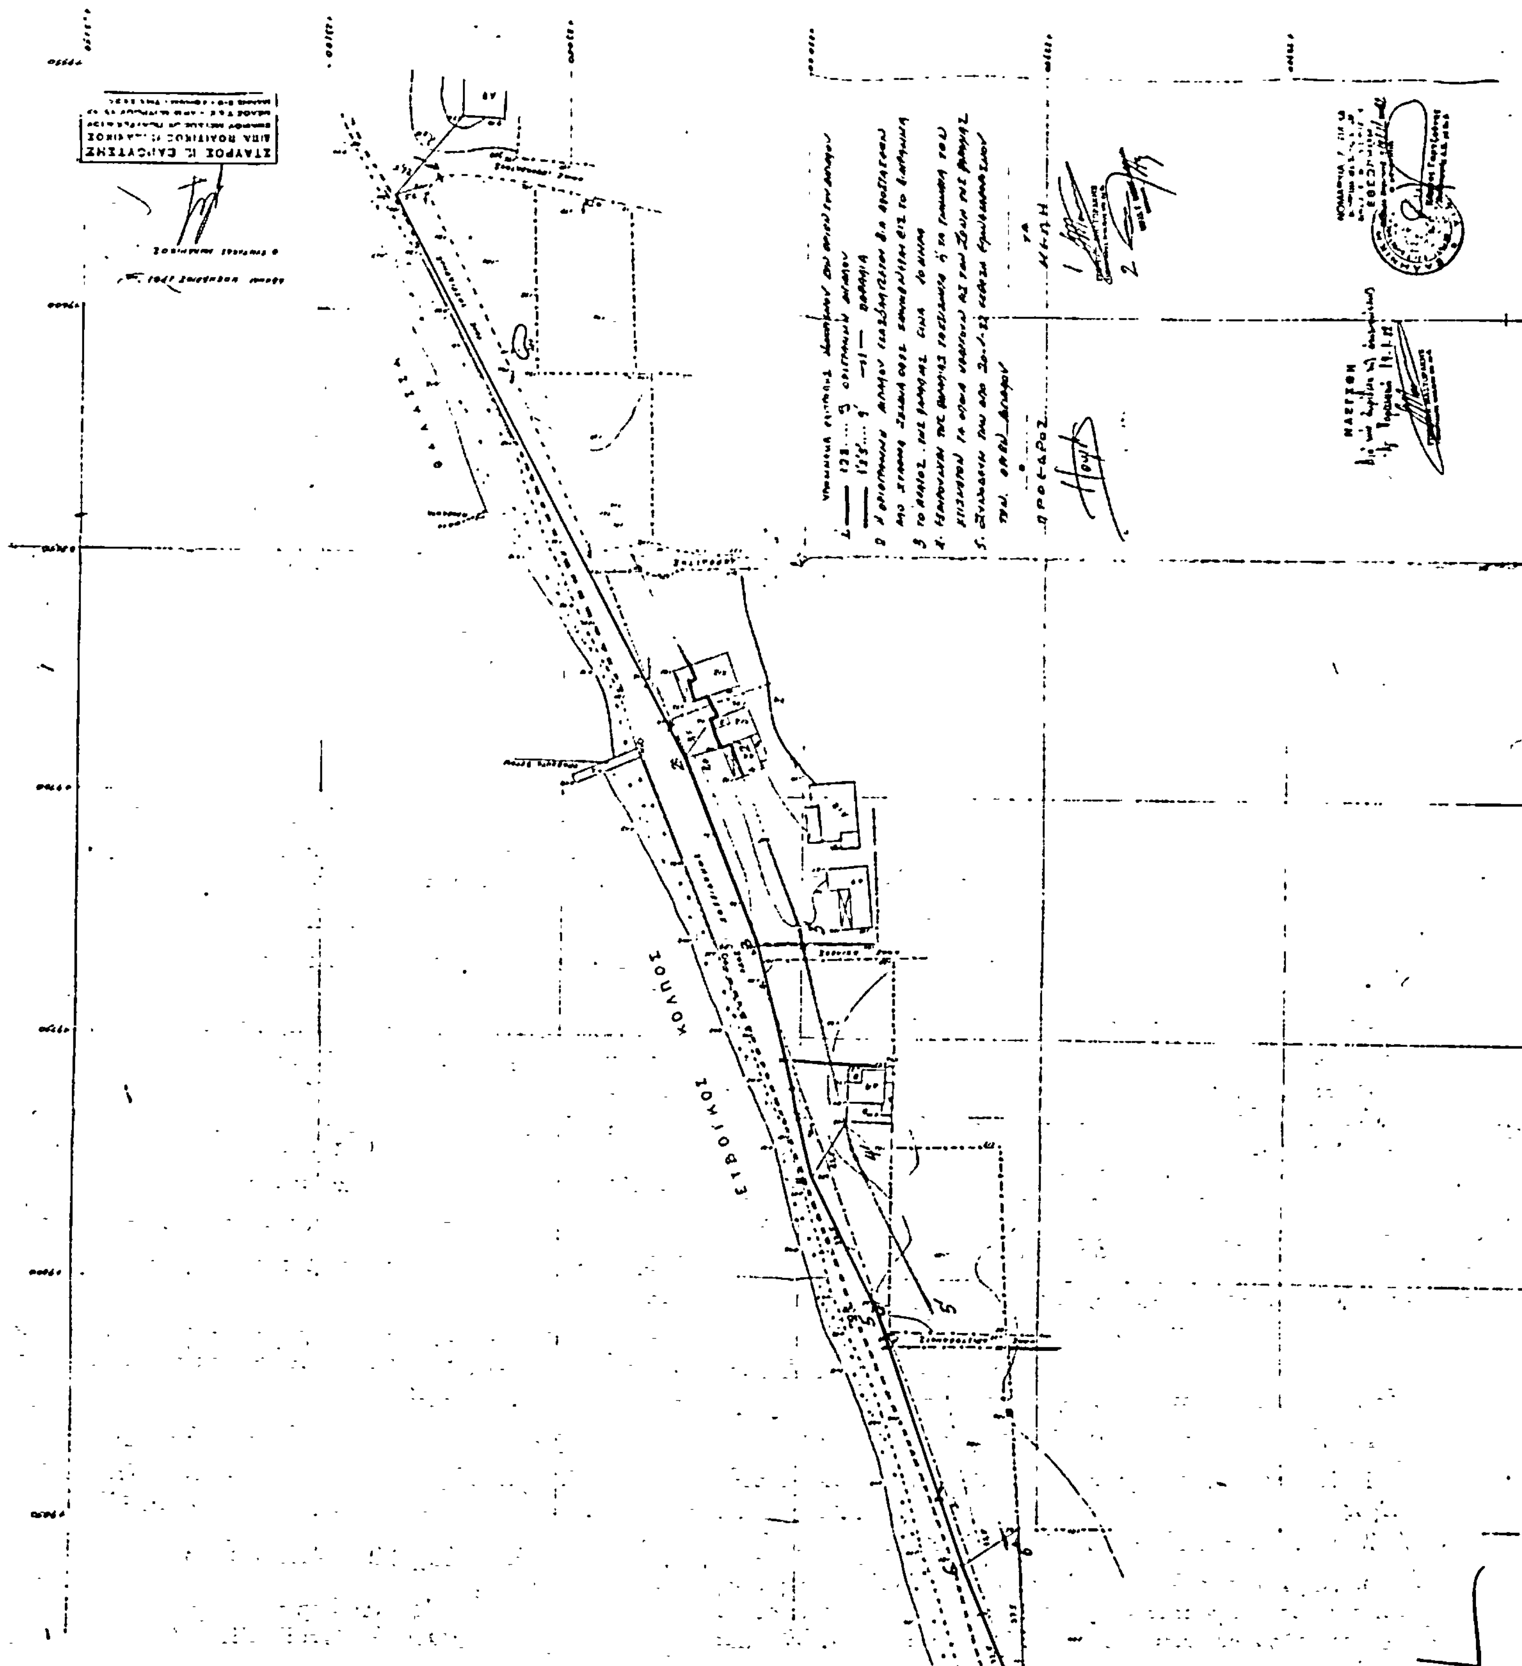
ΘΑΛΑΣΣΑ
ΕΥΒΟΙΚΟΣ ΚΟΛΠΟΣ

Αριθ. 610/83 (2)

Επικύρωση έκθεσης καθορισμού οριογραμμών αιγιαλού και παραλίας στη θέση Αργάσι Ζακύνθου μπροστά από την ιδιοκτησία Τ. Βάρτζελη.

Η ΝΟΜΑΡΧΗΣ ΖΑΚΥΝΘΟΥ

'Εχοντας υπόψη :

1. Τις διατάξεις : α) Του άρθρου 1 παρ. 1 του Ν. 3200/1955 «περί διοικητικής αποκεντρώσεως», β) Του από 11 12.11.1929 Δ/τος «περί Διοικήσεως Δημ. Κτημάτων». γ) Των άρθρων 1, 2 και 3 του Α.Ν. 2344/1940 «περί αιγιαλού και παραλίας». δ) Του άρθρου 5 του Α.Ν. 263/1968 «περί τροποποιήσεως και συμπληρώσεως των διατάξεων περί Διοικήσεως των Δημ. Κτημάτων».

2. Την αίτηση του Τιμ. Βάρτζελη για τον καθορισμό των οριογραμμών αιγιαλού και παραλίας στη θέση Αργάσι Ζακύνθου, μαζί με το τοπογραφικό διάγραμμα της περιοχής που συνοδεύει την αίτηση, που έχει συνταχθεί από τον πολιτικό Μηχανικό Τίμο Βάρτζελη και έχει ελεγχθεί και θεωρηθεί από τη Διεύθυνση Τεχν. Υπηρεσιών της Νομαρχίας Ζακύνθου.

3. Την από 12.1.1983 έκθεση της Επιτροπής του άρθρου 5 του Α.Ν. 263/1968 καθορισμού των οριογραμμών αιγιαλού και παραλίας και το πιο πάνω τοπογραφικό διάγραμμα, στο οποίο έχει χαραχθεί με κόκκινη γραμμή η οριογραμμή του αιγιαλού.

4. Τη σύμφωνη γνώμη του Γ.Ε.Ν. που έχει διατυπωθεί με το υπ' αριθ. Φ187.2/53/83/2.2.1983 έγγραφό του, αποφασίζουμε :

Επικυρώνουμε την από 12.1.1983 έκθεση της Επιτροπής του άρθρου 5 του Α.Ν. 263/1968 καθορισμού των οριογραμμών αιγιαλού και παραλίας στη θέση Αργάσι Ζακύνθου μπροστά από την ιδιοκτησία του Τίμου Βάρτζελη και το τοπογραφικό διάγραμμα που συνοδεύει την έκθεση αυτή και έχει θεωρηθεί από τη Δ/νση Τεχνικών Υπηρεσιών της Νομαρχίας Ζακύνθου.

Η απόφαση αυτή μαζί με την από 12.1.1983 οικεία έκθεση της Επιτροπής να δημοσιευθεί στην Εφημερίδα της Κυβερνήσεως.

ΕΚΘΕΣΙΣ

Επιτροπής καθορισμού των ορίων του αιγιαλού άρθρ. 74 Π.Δ. 636/77

Δια τον καθορισμόν των ορίων του αιγιαλού εις Αργάσι Ζακύνθου προ ιδιοκτησίας Τ. Βάρτζελη.

Εν Ζακύνθω τη 12.1.1983 οι υπογεγραμμένοι :

1. Χρήστος Βλαχάκης οικον. 'Εφορος Ζακύνθου ως πρόεδρος

2. Παναγιώτης Καρυώτης Δ.Τ.Υ.Ν. Ζακύνθου ως μέλος.

3. Χαράλαμπος Δαούσης Λιμενάρχης Ζακύνθου ως μέλος, αποτελούντες την επιτροπήν καθορισμού εκ νέου των ορίων του αιγιαλού δυνάμει του άρθρ. 74 του Π.Δ. 636/77 και του υπ' αριθμ. Φ.187.Ζ/669/82/7.1.83 εγγράφου του Υπουργείου Εθνικής Αμύνης Γ.Ε.Ν. Δ/νση Α2 ως και της 82/1983 εντολής του προέδρου αυτής μετέβημεν εις την προαναφερθείσαν περιοχήν την 12.1.83

Λαβόντες υπ' όψιν

1. Την όλην προγενεστέραν αλληλογραφία και τη σχετική έκθεση καθορισμού μετά των διαγραμμάτων ως υπεβλήθησαν εις Γ.Ε.Ν.

2. Το υπό του Πολιτικού Μηχ/κού Τιμ. Βάρτζελη συνταχθέν τον Οκτώβριον του 1982 τοπογραφικόν και υψομετρικόν διάγραμμα ένα φύλλον εις κλιμ. 1 : 500 ηλεγμένο για την ακρίβειαν της αποτυπώσεως υπό του Πολ/κού Μηχ/κού της Δ.Τ.Υ.Ν.Ζ. Παναγιώτη Καρυώτη την 11.1.83 και θεωρηθέν από την Δ.Τ.Υ.Ν. την 11.1.83 ως το άρθρο 20 Ν. 719/77 ορίζει.

3. Τας διατάξεις του ΑΝ 2344/40 ως ούτος ετροποποιήθη και την προς τούτο σχετικήν Δικαστηριακήν και Διοικητικήν Νομολογίαν.

4. Την εκ της νέας κατά την 12.1.83 επιτοπίου μεταβάσεως σχηματισθείσαν αντίληψιν περί του πλάτους της βρεχομένης ζώνης της ξηράς και των λοιπών συναφών ήτοι :

α) Περιγραφή της μορφολογίας της περιοχής : Δεν υπήρξε παλαιός αιγιαλός ούτε ενδείξεις μεταβολής του αιγιαλού

β) Η περιοχή είναι πεδινή

γ) Η ακτή δεν παρουσιάζει διαβρώσεις

δ) Ο θαλάσσιος χώρος είναι προς το αβαθές

ε) Οι πνέοντες άνεμοι είναι βόρειοι, ως βορειοανατολικοί ανατολικοί, νότιοι, νοτιο - ανατολικοί.

Αποφασίζει

1. Καθορίζει επί του ως άνω τοπογραφικού διαγράμματος :

α) Την οριογραμμήν του αιγιαλού δι' ερυθράς συνεχούς πολυγωνικής γραμμής 1,2,3,4,5,6,7,8,9, της οποίας αι κορυφαί εξασφαλίζονται από σταθερά σημεία.

β) Την οριογραμμήν της παραλίας δια συνεχούς κιτρίνης πολυγωνικής γραμμής 1',2',3',4',5',6',7',8',9',10',11',12',13' 14',15',16',17', όπως φαίνεται στο τοπογραφικό

2. Αποφαίνεται ότι δεν υφίσταται παλαιός αιγιαλός.

3. Υπάρχουν τοίχοι προστασίας εκ της θαλασσίας διαβρώσεως

4. Εξαιρεί από την ζώνη της παραλίας τα τρία προς την θάλασσα κτίσματα στο ανατολικό άκρο της περιοχής, ως μόνιμες κατασκευές.

Ο Πρόεδρος
Χ. ΒΛΑΧΑΚΗΣ


Τα μέλη
Π. ΚΑΡΥΩΤΗΣ
Χ. ΔΑΟΥΣΗΣ

Ζάκυνθος, 22 Μαρτίου 1983

Η Νομάρχης
ΕΦΗ Δ. ΜΗΤΩΣΗ

ΤΟΠΟΓΡΑΦΙΚΟ ΔΙΑΓΡΑΜΜΑ
ΚΑΘΟΡΙΣΜΟΥ ΟΡΙΩΝ ΑΙΓΙΑΛΟΥ ΠΑΡΑΛΙΑΣ

ΜΙΜΟΖΑ

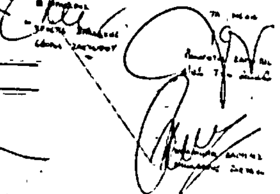

Αριθ. 428 (3)

Περί καθορισμού ορίων αιγιαλού και παραλίας εις θέσιν «Λιμήν Μεστών Χίου».

Ο ΝΟΜΑΡΧΗΣ ΧΙΟΥ

Έχοντας υπόψη :

1. Τις διατάξεις του Α.Ν. 2344/1940.

2. Τις διατάξεις του Α.Ν. 263/1968 «περί προστασίας των Δημοσίων Κτημάτων».

3. Την από 27.10.1982 Έκθεση της κατά το άρθ. 10 του ΑΝ 1540/38 (ως τούτο αντικατεστάθη δια του άρθ. 5 παρ. 2 του ΑΝ 263/68) Επιτροπής καθορισμού οριογραμμής αιγιαλού και παραλίας, μετά του συνοδεύοντος ταύτην από 26.2.80 τοπογραφικού διαγράμματος του συντάξαντος πολιτ. μηχ/κού Αντωνίου Χέλιου θεωρηθέντος νομίμως από την ΔΤΥΝ Χίου την 27.10.1982 και

4. Την σύμφωνον γνώμην του Αρχηγείου Ναυτικού διατυπωθείσαν δια του υπ' αριθ. Φ.187.2/654/82/Σ2185/9.12.82 εγγράφου του, αποφασίζουμε :

Επικυρούμε την από 27.10.82 έκθεση της κατ' άρθρ. 5 παρ. 2 του ΑΝ 263/68 Επιτροπής καθορισμού αιγιαλού στη θέση Λιμένος Μεστών Χίου, ως και το συνοδεύον την έκθεσιν ταύτην από 26.2.80 τοπογραφικό διάγραμμα στο οποίο έχει χαραχθεί δι' ερυθράς γραμμής η οριογραμμή του αιγιαλού και δια κιτρίνης η γραμμή της παραλίας.

Η παρούσα ως και η από 27.10.82 οικεία έκθεση της Επιτροπής να δημοσιευθούν δια της Εφημερίδος της Κυβερνήσεως.

ΕΚΘΕΣΗ

Επιτροπής καθορισμού των ορίων αιγιαλού και παραλίας

Χίος σήμερα την 27 Οκτωβρίου 1982, ημέρα Τετάρτη και ώρα 12 η κατά το άρθρο 74 του ΠΔ 636/77 Επιτροπή καθορισμού ορίων αιγιαλού και παραλίας Ν. Χίου αποτελουμένη εκ των :

1. Παύλου Δόικά, Οικον. Εφόρου Χίου

2. Νικολάου Τυπάλδου, Πολ. μηχαν/κού, Δ/ντού Τεχν. Υπηρεσιών Χίου

3. Βενετσάνου Δημητρίου Λιμενάρχου Χίου

αφού συνήλθε εις το κατάστημα της Οικον. Εφορίας Χίου για να γνωματεύσει για το παρακάτω θέμα :

«Καθορισμός οριογραμμής αιγιαλού και παραλίας στην περιοχή Λιμένος Μεστών Χίου».

και αφού έλαβε υπόψη

1. Τις διατάξεις του Α.Ν. 2344/40 περί αιγιαλού και παραλίας.

2. Τις διατάξεις του Α.Ν. 1540/38 και τας ομοίας του ΑΝ 263/68.

3. Το τοπογραφικό και υψομετρικό διάγραμμα της περιοχής κλίμακος 1/500 του συντάξαντος πολιτ. μηχαν/κού Αντωνίου Χέλιου θεωρηθέντος νομίμως από την Δ.Τ.Υ.Ν. Χίου την 27.10.82.

4. Τα εκ της κατά την 27.10.1982 διενεργηθείσης αυτοψίας προκύψαντα στοιχεία σε σχέση με τα προμνησθέντα.

5. Το γεγονός ότι οι οριογραμμές καθορίζονται γιά πρώτη φορά και ότι θέμα παλαιού αιγιαλού δεν υπάρχει.

6. Τα εις την παραλία υφιστάμενα κτίσματα εξαιρούνται και περιγράφονται με κίτρινη γραμμή,

Αποφαίνεται ομόφωνα

Καθορίζουμε 1) με συνεχή ερυθρά γραμμή την οριογραμμή του αιγιαλού και 2) με συνεχή κίτρινη γραμμή την οριογραμμή της παραλίας.

Η Επιτροπή
(υπογραφές)

Χίος, 20 Ιανουαρίου 1983

Ο Νομαρχών Διευθυντής
Γ. ΒΑΛΣΑΜΟΠΟΥΛΟΣ

Αριθ. 2325 (4)

Κήρυξη αναδασωτέας εκτάσεως 3,489 στρεμμάτων στη θέση «Κοπρισιές» Κοινότητας Χώρας Νομού Σάμου.

Ο ΝΟΜΑΡΧΗΣ ΣΑΜΟΥ

Έχοντας υπόψη:

1. Τις Δ/ξεις του άρθρου 117 παρ. 3 του Συντάγματος.
2. Τις περί διοικητικής αποκεντρώσεως διατάξεις.
3. Τις Δ/ξεις του Ν. 998/79 «περί προστασίας των δασών και των δασικών εκτάσεων της Χώρας» και συγκεκριμένα: α) του άρθρου 38 παρ. 1, β) του άρθρου 41 παρ. 1.
4. Τις εξής διαταγές του Υπουργείου Γεωργίας: α) 160417/1180/8.7.80, β) 182447/3049/24.9.81.
5. Την με αριθμό 2243/16.11.82 πρόταση της Δ/νσεως Δασών, περί κηρύξεως αναδασωτέας, της περιγραφομένης στο θέμα εκτάσεως, αποφασίζουμε:

Κηρύσσουμε αναδασωτέα, με σκοπό τη διατήρηση του χαρακτήρος της καείσης δασικής εκτάσεως 3,489 στρεμμάτων, στη θέση Κοπρισιές Κοινότητας Χώρας ώστε ν' αποκλεισθεί η διάθεση αυτής για άλλο προορισμό, από τους διεκδικούντες την έκταση πολίτας, προσδιορίζεται δε από τα στοιχεία Α,1,2,3,4,5,6,Α όπως φαίνεται στο συνημμένο τοπογραφικό διάγραμμα το οποίο αποτελεί αναπόσπαστο μέρος της αποφάσεως αυτής και έχει όρια:

Ανατολικά: Με δασική έκταση, Δυτικά: Με χέρσα αγροκτήματα, Βόρεια: Με δασική έκταση και χέρσα αγροκτήματα, Νότια: Με δασική έκταση.


Η απόφαση αυτή να δημοσιευθεί στην Εφημερίδα της Κυβερνήσεως.

Σάμος, 18 Νοεμβρίου 1982

Ο Νομάρχης
ΔΗΜ. ΠΑΝΤΑΖΗΣ

ΤΟΠΟΓΡΑΦΙΚΟ ΔΙΑΓΡΑΜΜΑ


Καείσης δασικής εκτάσεως την 28-9.82 στη
Δ.Θ. «Κοπρισιές» Κοινότητας Χώρας
Κλίμαξ 1:1000

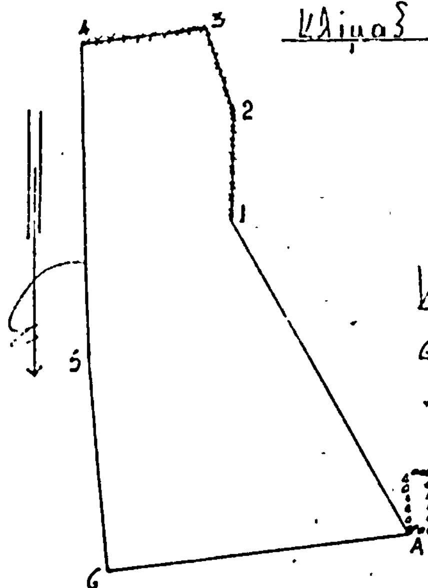

ΥΠΟΜΝΗΜΑ

Καείσης δασικής εκτάσεως (Α.1.2.3.4.5.6.Α)
στρέμματα 3.489
xxxxxx Περίφραξη με δικτυωτό σύρμα
Παλαιό ποιμνιοστάσιο.



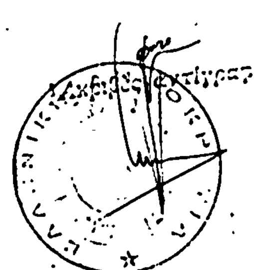

Εθεωρήθη
Σάμος ..-11.1982
Ο Νομάρχης Σάμου
Δημήτριος Πανταζής

Σάμος 16-11.1982
Ο Δ/ντής Δασών
Κων/νος Σιαμούλης
Δασολόγος

Σάμος 16.11.82
Ο Συντάξας
Νικ. Αντωνίου
Τεχν. Δασοπονίας